


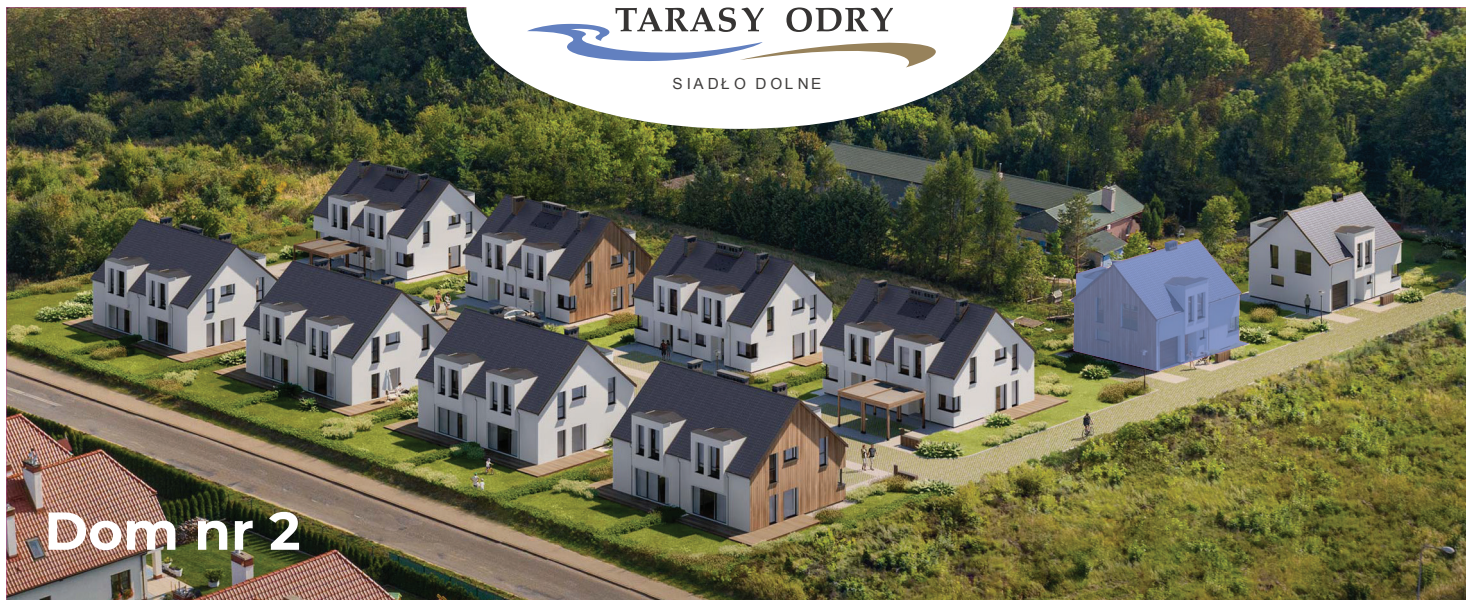

Dom nr 2

Powierzchnia działki **350 m²**

Powierzchnia domu **149,31 m²**

Ilość pokoi **5**

Parter **81,98 m²**

Poddasze użytkowe **67,33 m²**



- 1 Przedsiónek - **5,41 m²**
- 2 Korytarz - **7,64 m²**
- 3 Toaleta - **1,40 m²**
- 4 Spizarnia - **1,20 m²**
- 5 Kuchnia - **9,37 m²**
- 6 Salon - **25,94 m²**
- 7 Korytarz - **4,93 m²**
- 8 Garaż - **20,32 m²**



- 9 Pomieszczenie gospodarcze - **5,77 m²**
- 10 Korytarz - **7,46 m²**
- 11 Łazienka - **8,60 m²**
- 12 Pomieszczenie gospodarcze - **3,55 m²**
- 13 Pokój - **8,39 m²**
- 14 Pokój - **9,62 m²**
- 15 Pokój - **12,80 m²**
- 16 Pokój - **16,91 m²**